


STANDAARD OPBOUW OPRITTEN - WEG B - deel 1/2

uit betonstraatstenen

schaal 1/25

DWARSDOORSNEDE A-A

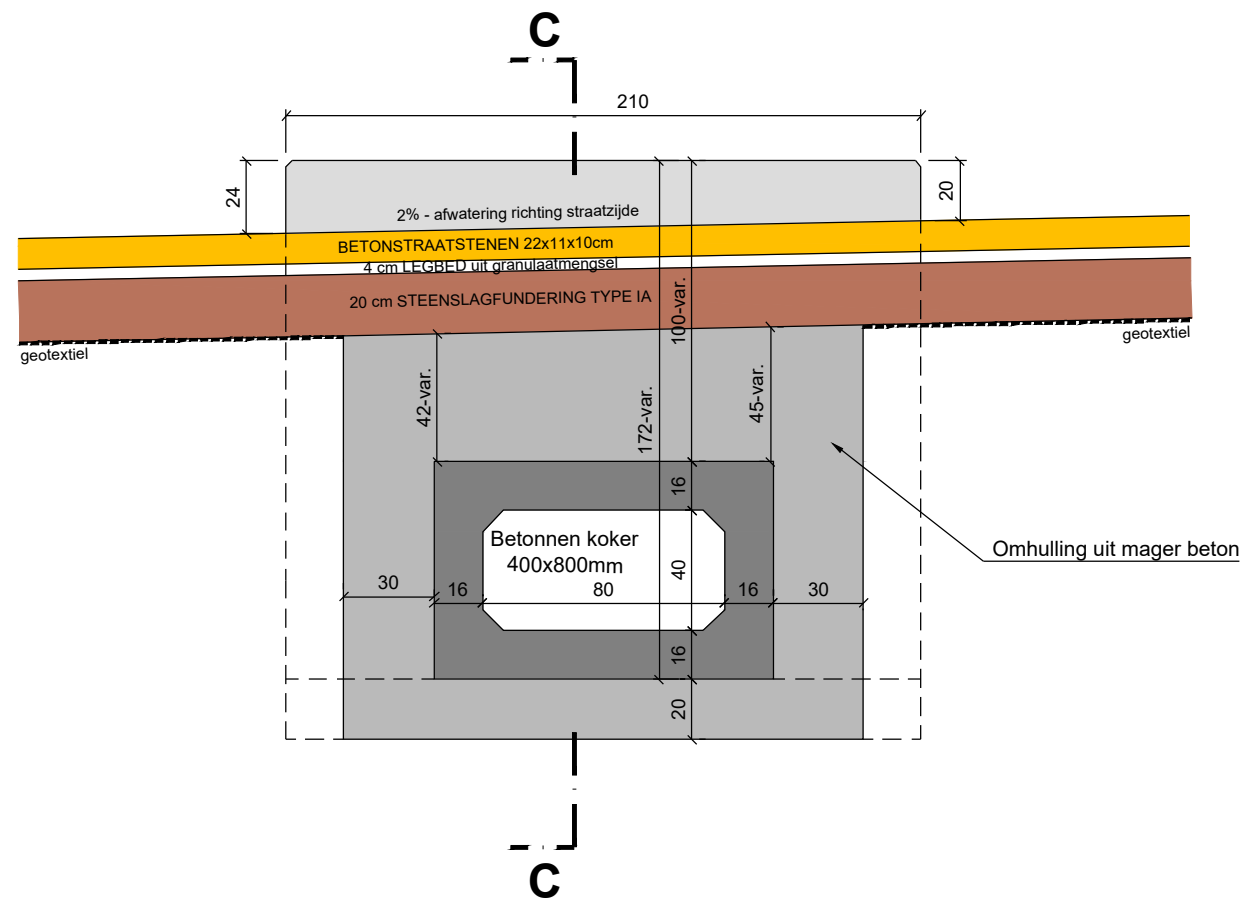

DWARSDOORSNEDE B-B

