


STANDAARD OPBOUW OPRITTEN - WEG B - deel 2/2

uit betonstraatstenen

schaal 1/25

LANGSDOORSNEDE C-C

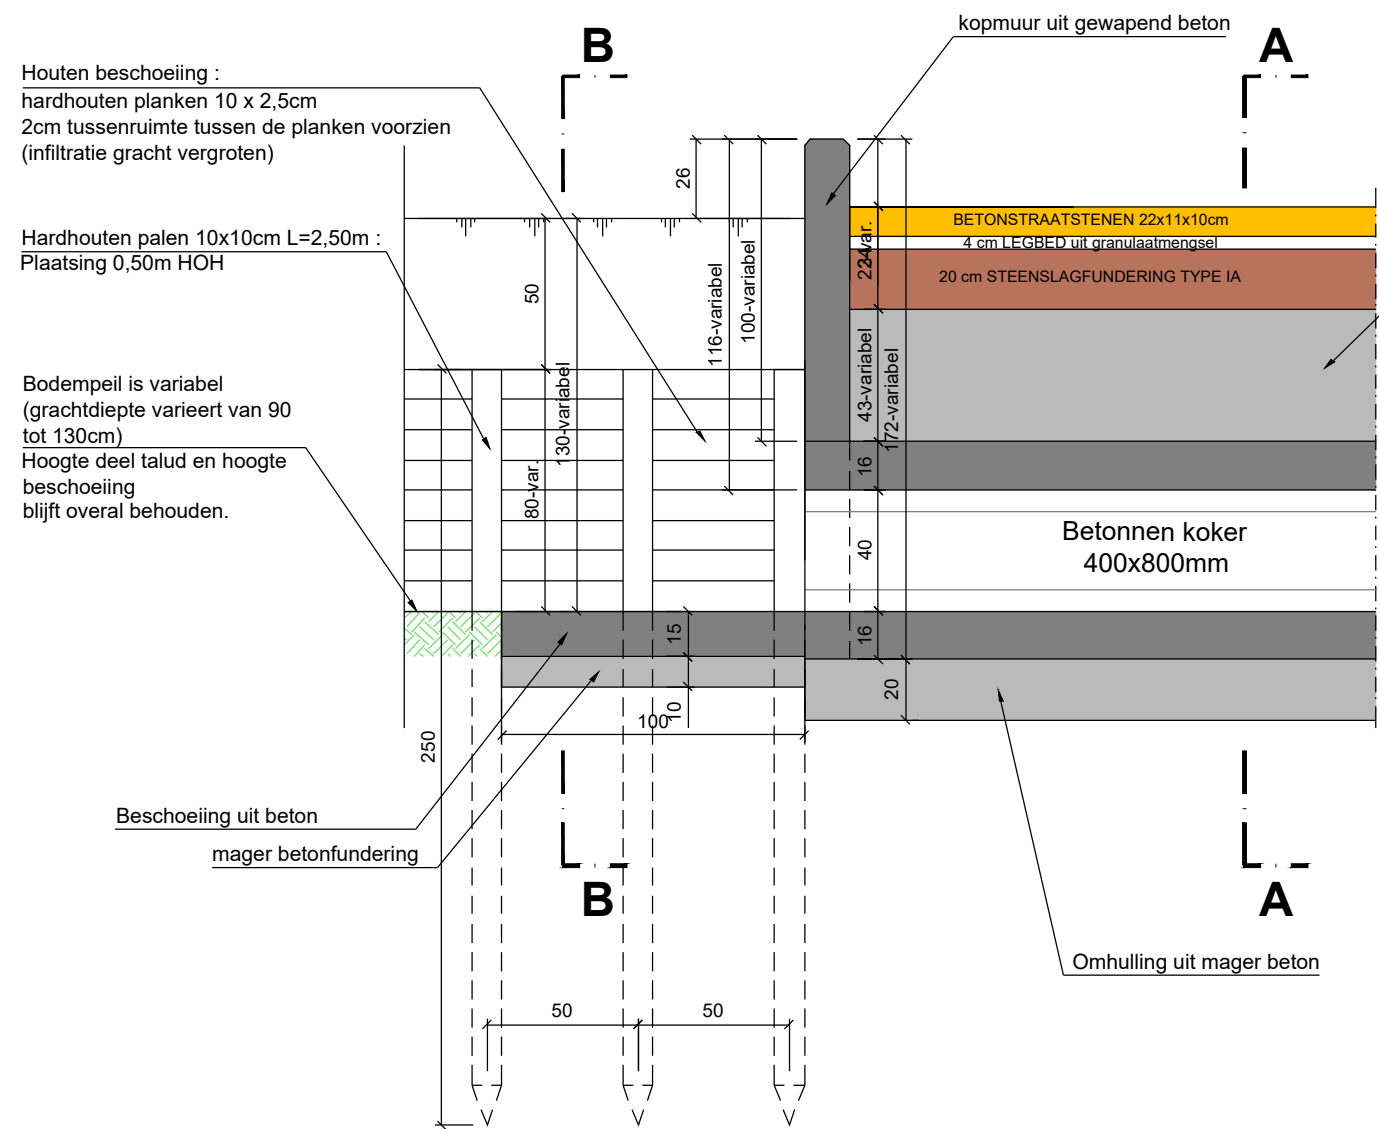

BOVENAANZICHT

