


STANDAARD OPBOUW OPRITTEN - WEG A - deel 1/2


uit betonstraatstenen

schaal 1/25

DWARSDOORSNEDE A-A

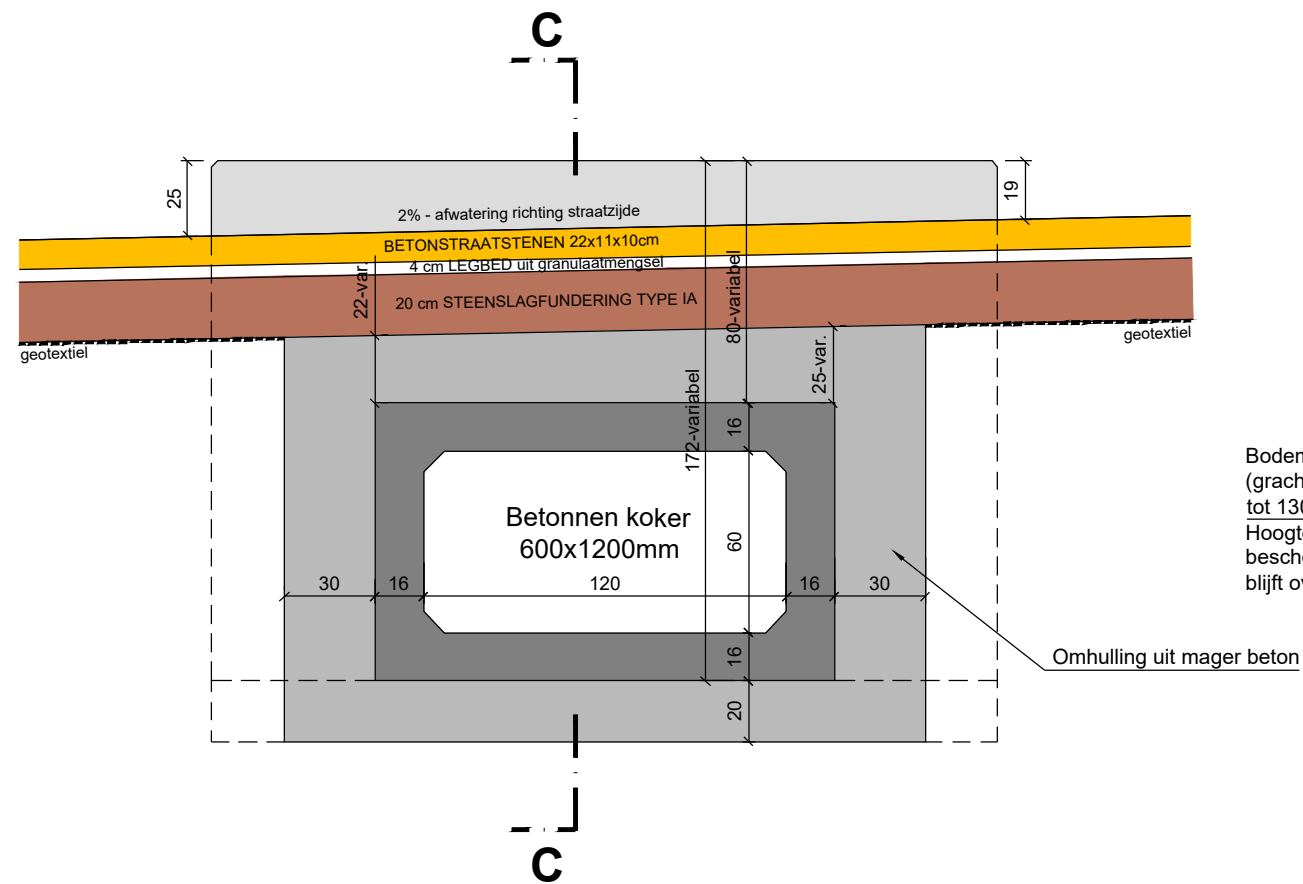

DWARSDOORSNEDE B-B

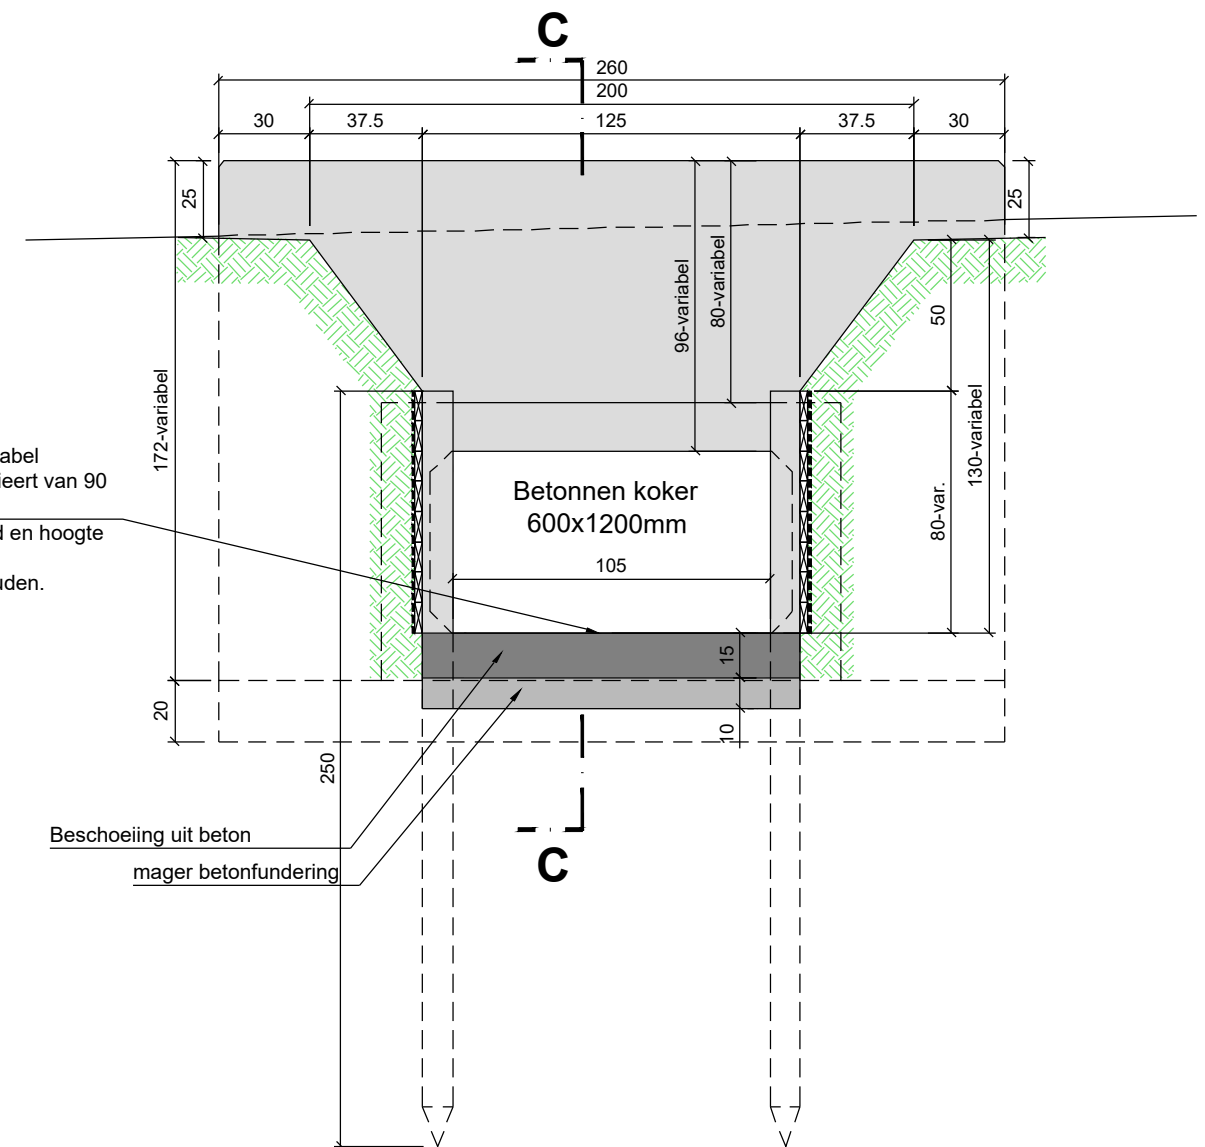

Bodempeil is variabel
(grachtdiepte varieert van 90 tot 130cm)
Hoogte deel talud en hoogte beschoeiing blijft overal behouden.

Omhulling uit mager beton

Beschoeiing uit beton
mager betonfundering