Intercommunale Ontwikkelingsmaatschappij voor de **Kempen**

STANDAARD OPBOUW OPRITTEN - WEG A - deel 2/2

uit betonstraatstenen

schaal 1/25

LANGSDOORSNEDE C-C

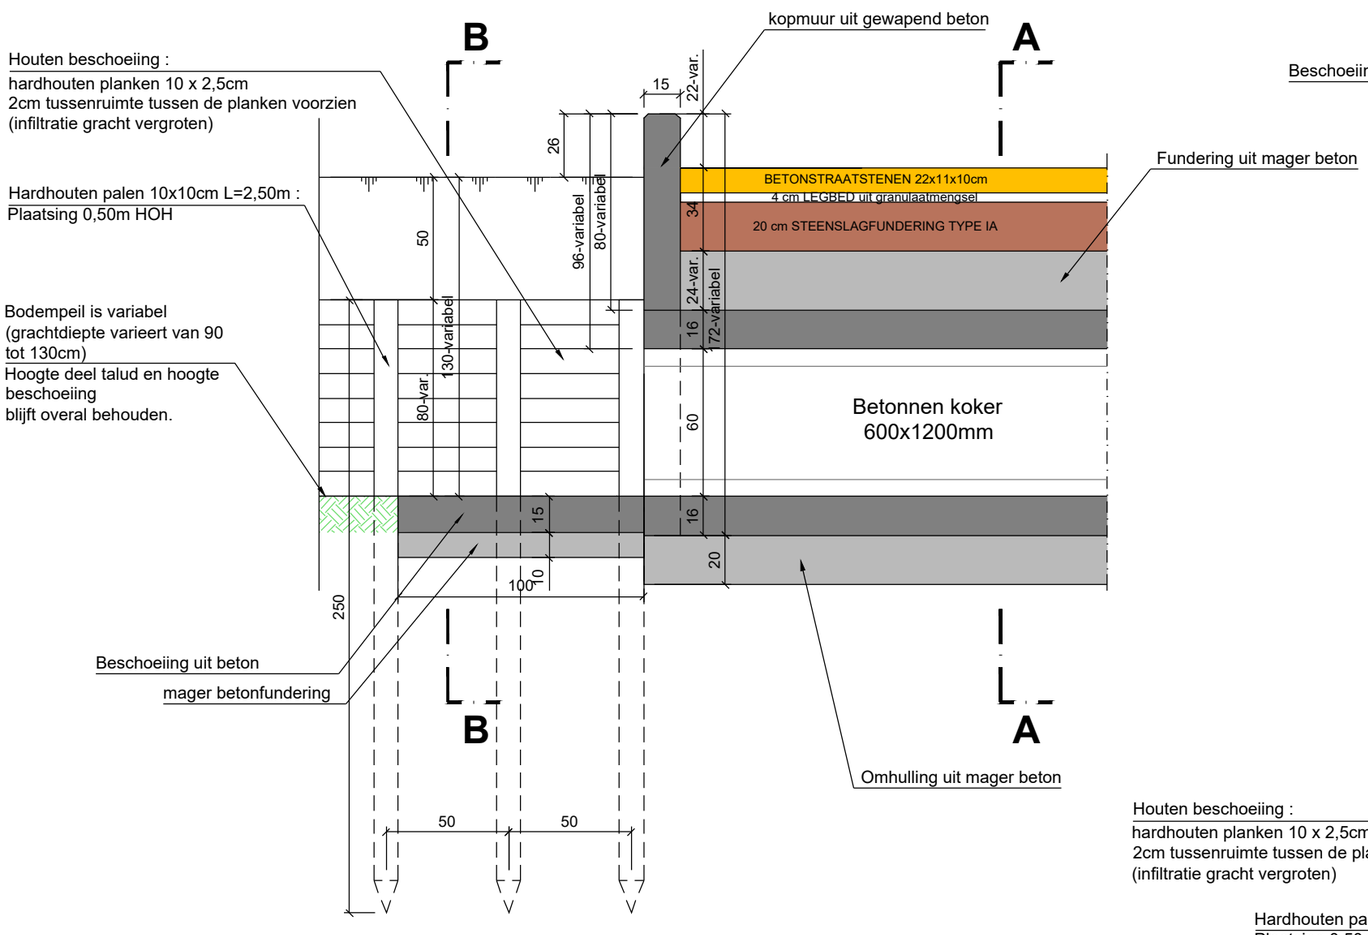

BOVENAANZICHT

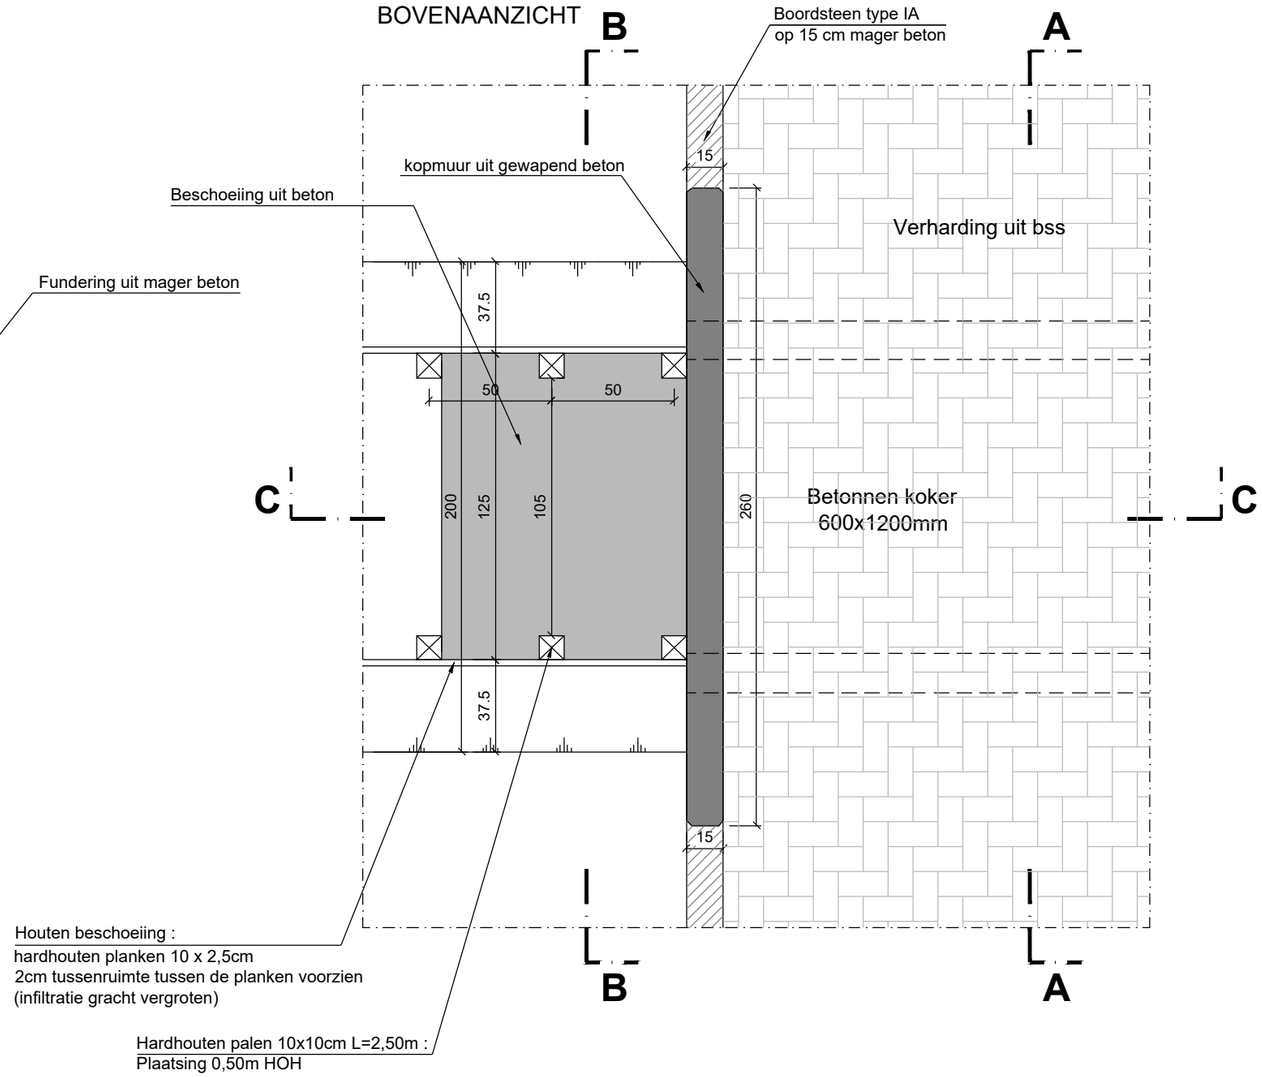

G:\GEEL\1154_INFRA_WEG_30.dwg